



ЗАПОРОЖСКАЯ ОБЛАСТЬ

АДМИНИСТРАЦИЯ БЕРДЯНСКОГО МУНИЦИПАЛЬНОГО ОКРУГА

ПОСТАНОВЛЕНИЕ

05.12.2024

№ 119

О внесении изменений в Схему размещения
нестационарных торговых объектов
на территории Бердянского муниципального
округа Запорожской области

В соответствии с требованиями Федерального закона от 28.12.2009 № 381-ФЗ (ред. от 03.07.2016) «Об основах государственного регулирования торговой деятельности в Российской Федерации», Федерального Конституционного закона от 04.10.2022 № 7-ФКЗ «О принятии в Российскую Федерацию Запорожской области и образовании в составе Российской Федерации нового субъекта – Запорожской области», Администрация Бердянского муниципального округа

ПОСТАНОВЛЯЕТ:


1. Внести изменения в Схему размещения нестационарных торговых объектов на территории Бердянского муниципального округа Запорожской области:
- 1.2. Внести места размещения нестационарных торговых объектов в с.Осипенко.
2. Настоящее Постановление вступает в силу со дня его подписания и подлежит размещению на официальном сайте Бердянского муниципального округа.
3. Контроль за исполнением настоящего Постановления возложить на заведующего сектора по вопросам архитектуры и градостроительства.

Врио Главы Бердянского
муниципального округа

Д.Н. Часовенко

Схема размещения нестационарных торговых объектов на территории
Бердянского муниципального округа Запорожской области
с.Осипенко, трасса, в районе АЗС, возле поворота на ул.Манжиева

УТВЕРЖДЕНА
Постановлением Администрации
Бердянского муниципального
округа Запорожской области
от 05.12.2024 № 119

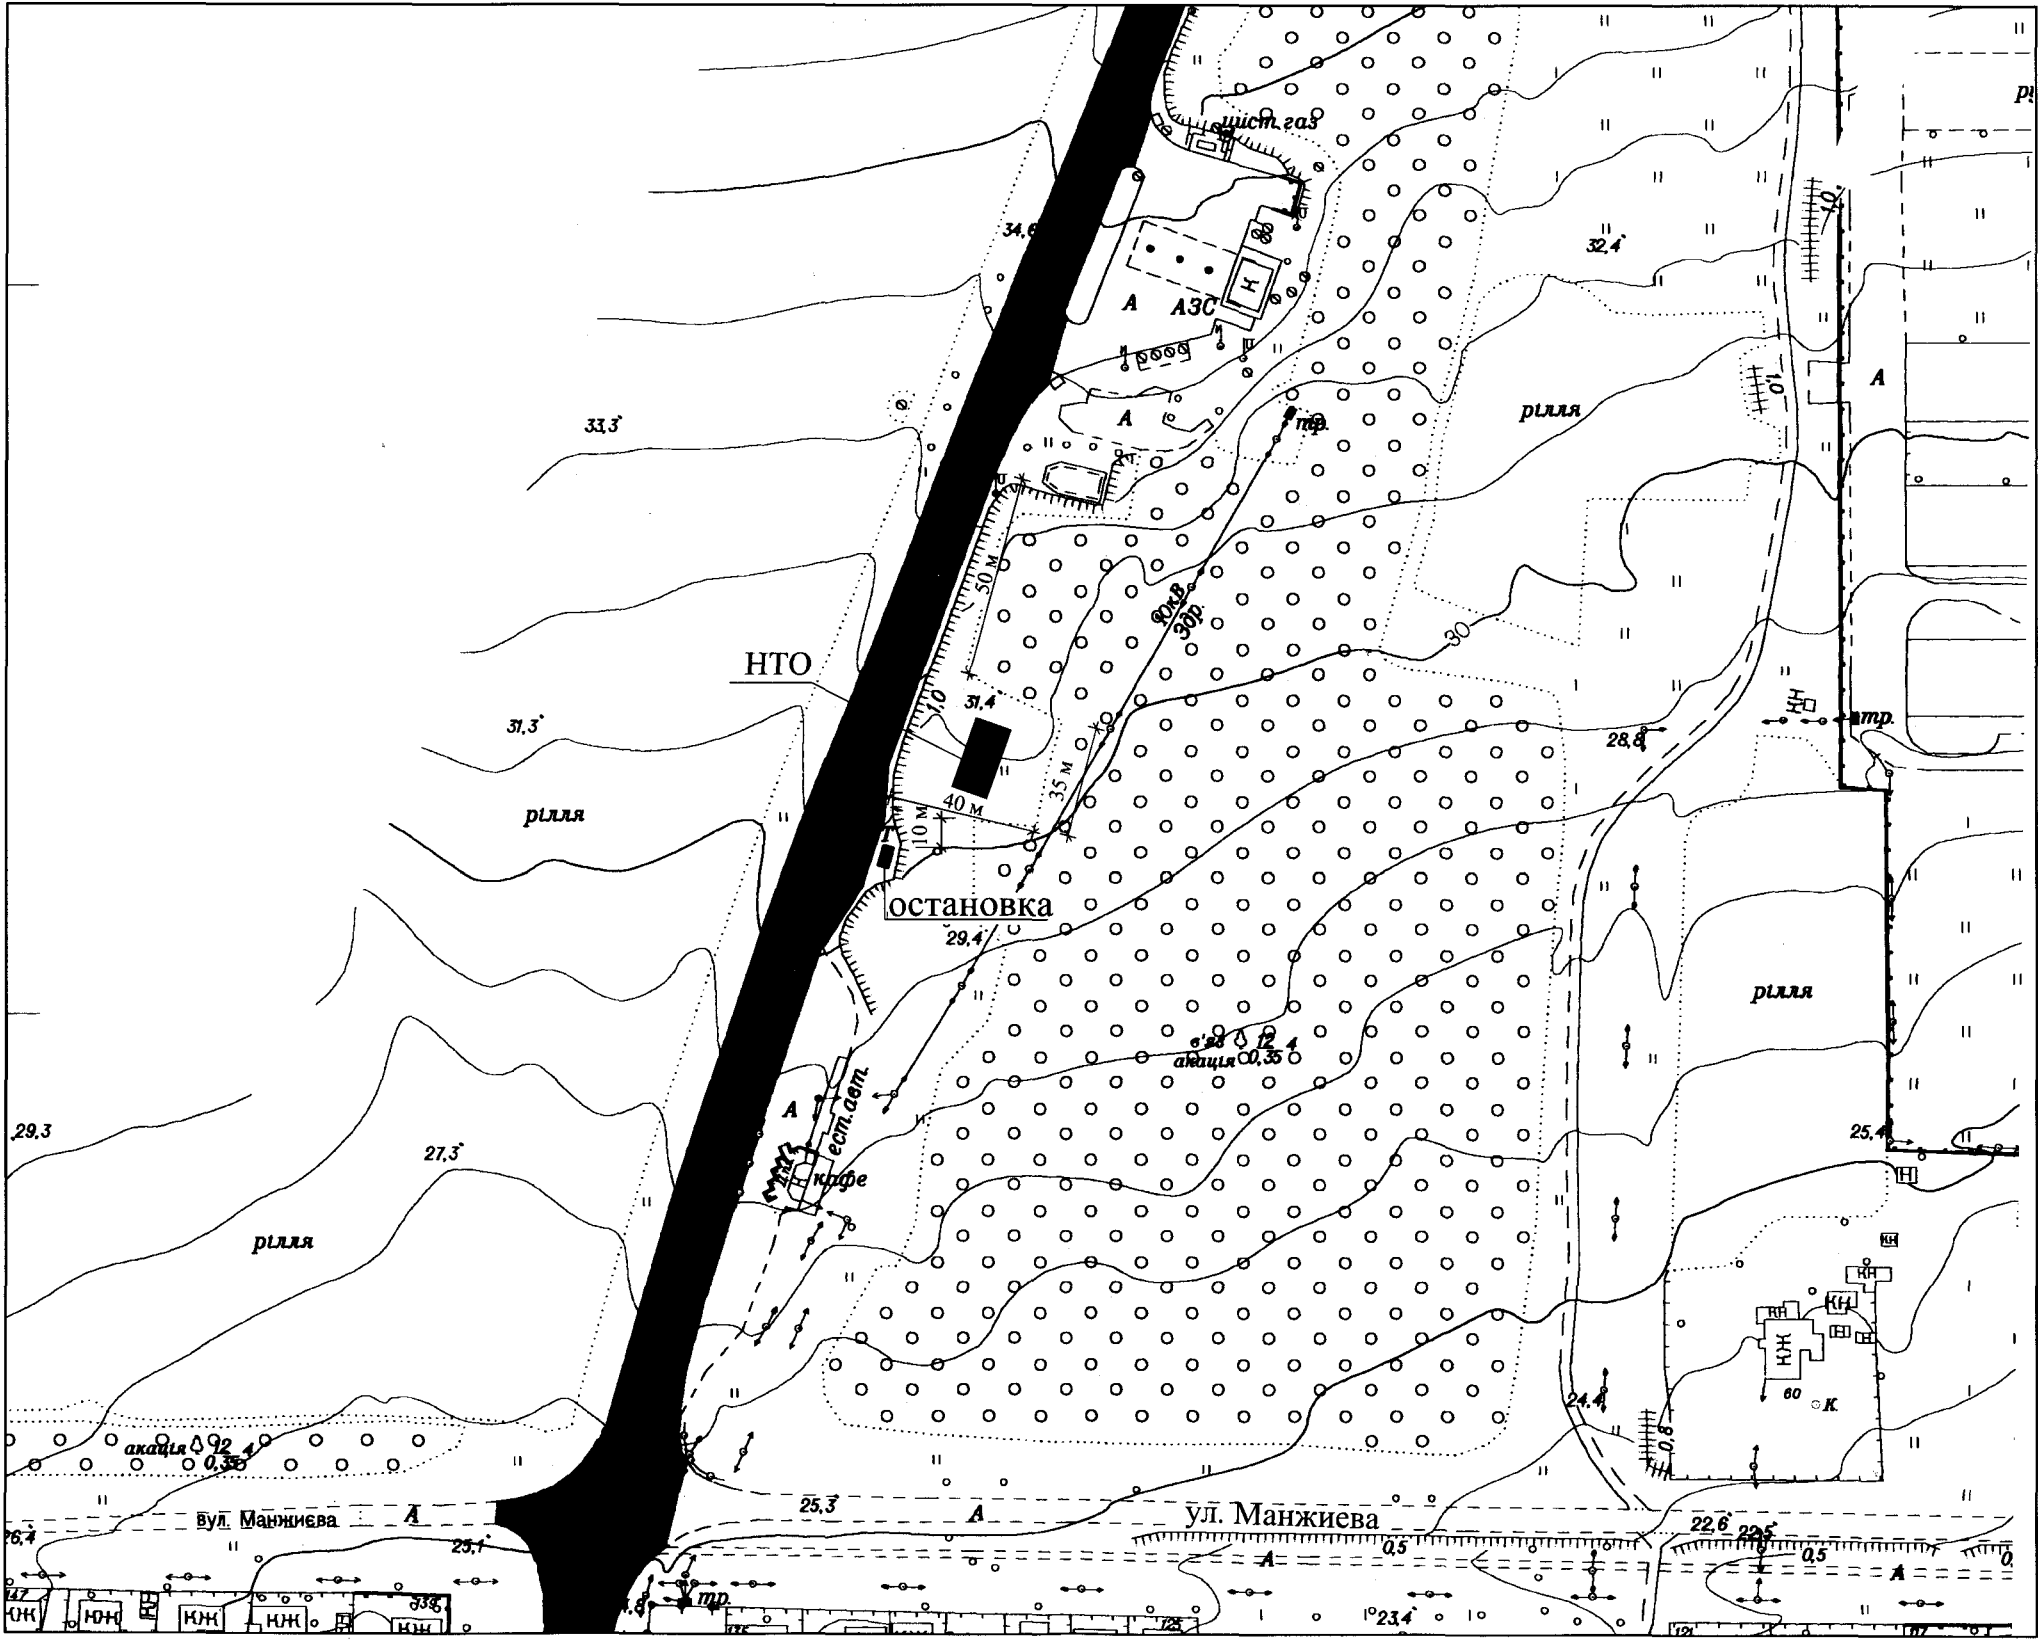

Условные обозначения:

■ - киоски, павильоны,
прицепы-фургоны

△ - торговые автоматы

■ - зона размещения сезонных НТО

*размещение НТО с соблюдением противопожарных норм

с.Осипенко, трасса, в районе АЗС,
возле поворота на ул.Манжиева