



ЗАПОРОЖСКАЯ ОБЛАСТЬ

АДМИНИСТРАЦИЯ БЕРДЯНСКОГО МУНИЦИПАЛЬНОГО ОКРУГА

ПОСТАНОВЛЕНИЕ

04.06.2025

№ 147/1

Об утверждении Схемы размещения
нестационарных торговых объектов
на территории Бердянского муниципального
округа Запорожской области

В соответствии с требованиями Федерального закона от 28.12.2009 № 381-ФЗ (ред. от 03.07.2016) «Об основах государственного регулирования торговой деятельности в Российской Федерации», Федерального Конституционного закона от 04.10.2022 № 7-ФКЗ «О принятии в Российскую Федерацию Запорожской области и образовании в составе Российской Федерации нового субъекта – Запорожской области», Администрация Бердянского муниципального округа

ПОСТАНОВЛЯЕТ:


1. Утвердить Схему размещения нестационарных торговых объектов на территории Бердянского муниципального округа Запорожской области:
 - 1.1. Внести места размещения нестационарных торговых объектов в с.Луначарское (в р-не ул. Строителей).
2. Настоящее Постановление вступает в силу со дня его подписания и подлежит размещению на официальном сайте Бердянского муниципального округа.
3. Контроль за исполнением настоящего Постановления оставляю за собой.

Врио Главы Бердянского
муниципального округа

Д.Н. Часовенко

Схема размещения нестационарных торговых объектов на территории
Бердянского муниципального округа Запорожской области
с. Луначарское, угол ул. Строителей и Мелитопольского шоссе

УТВЕРЖДЕНА
Постановлением Администрации
Бердянского муниципального
округа Запорожской области
от 04.06.2025 № 147/1

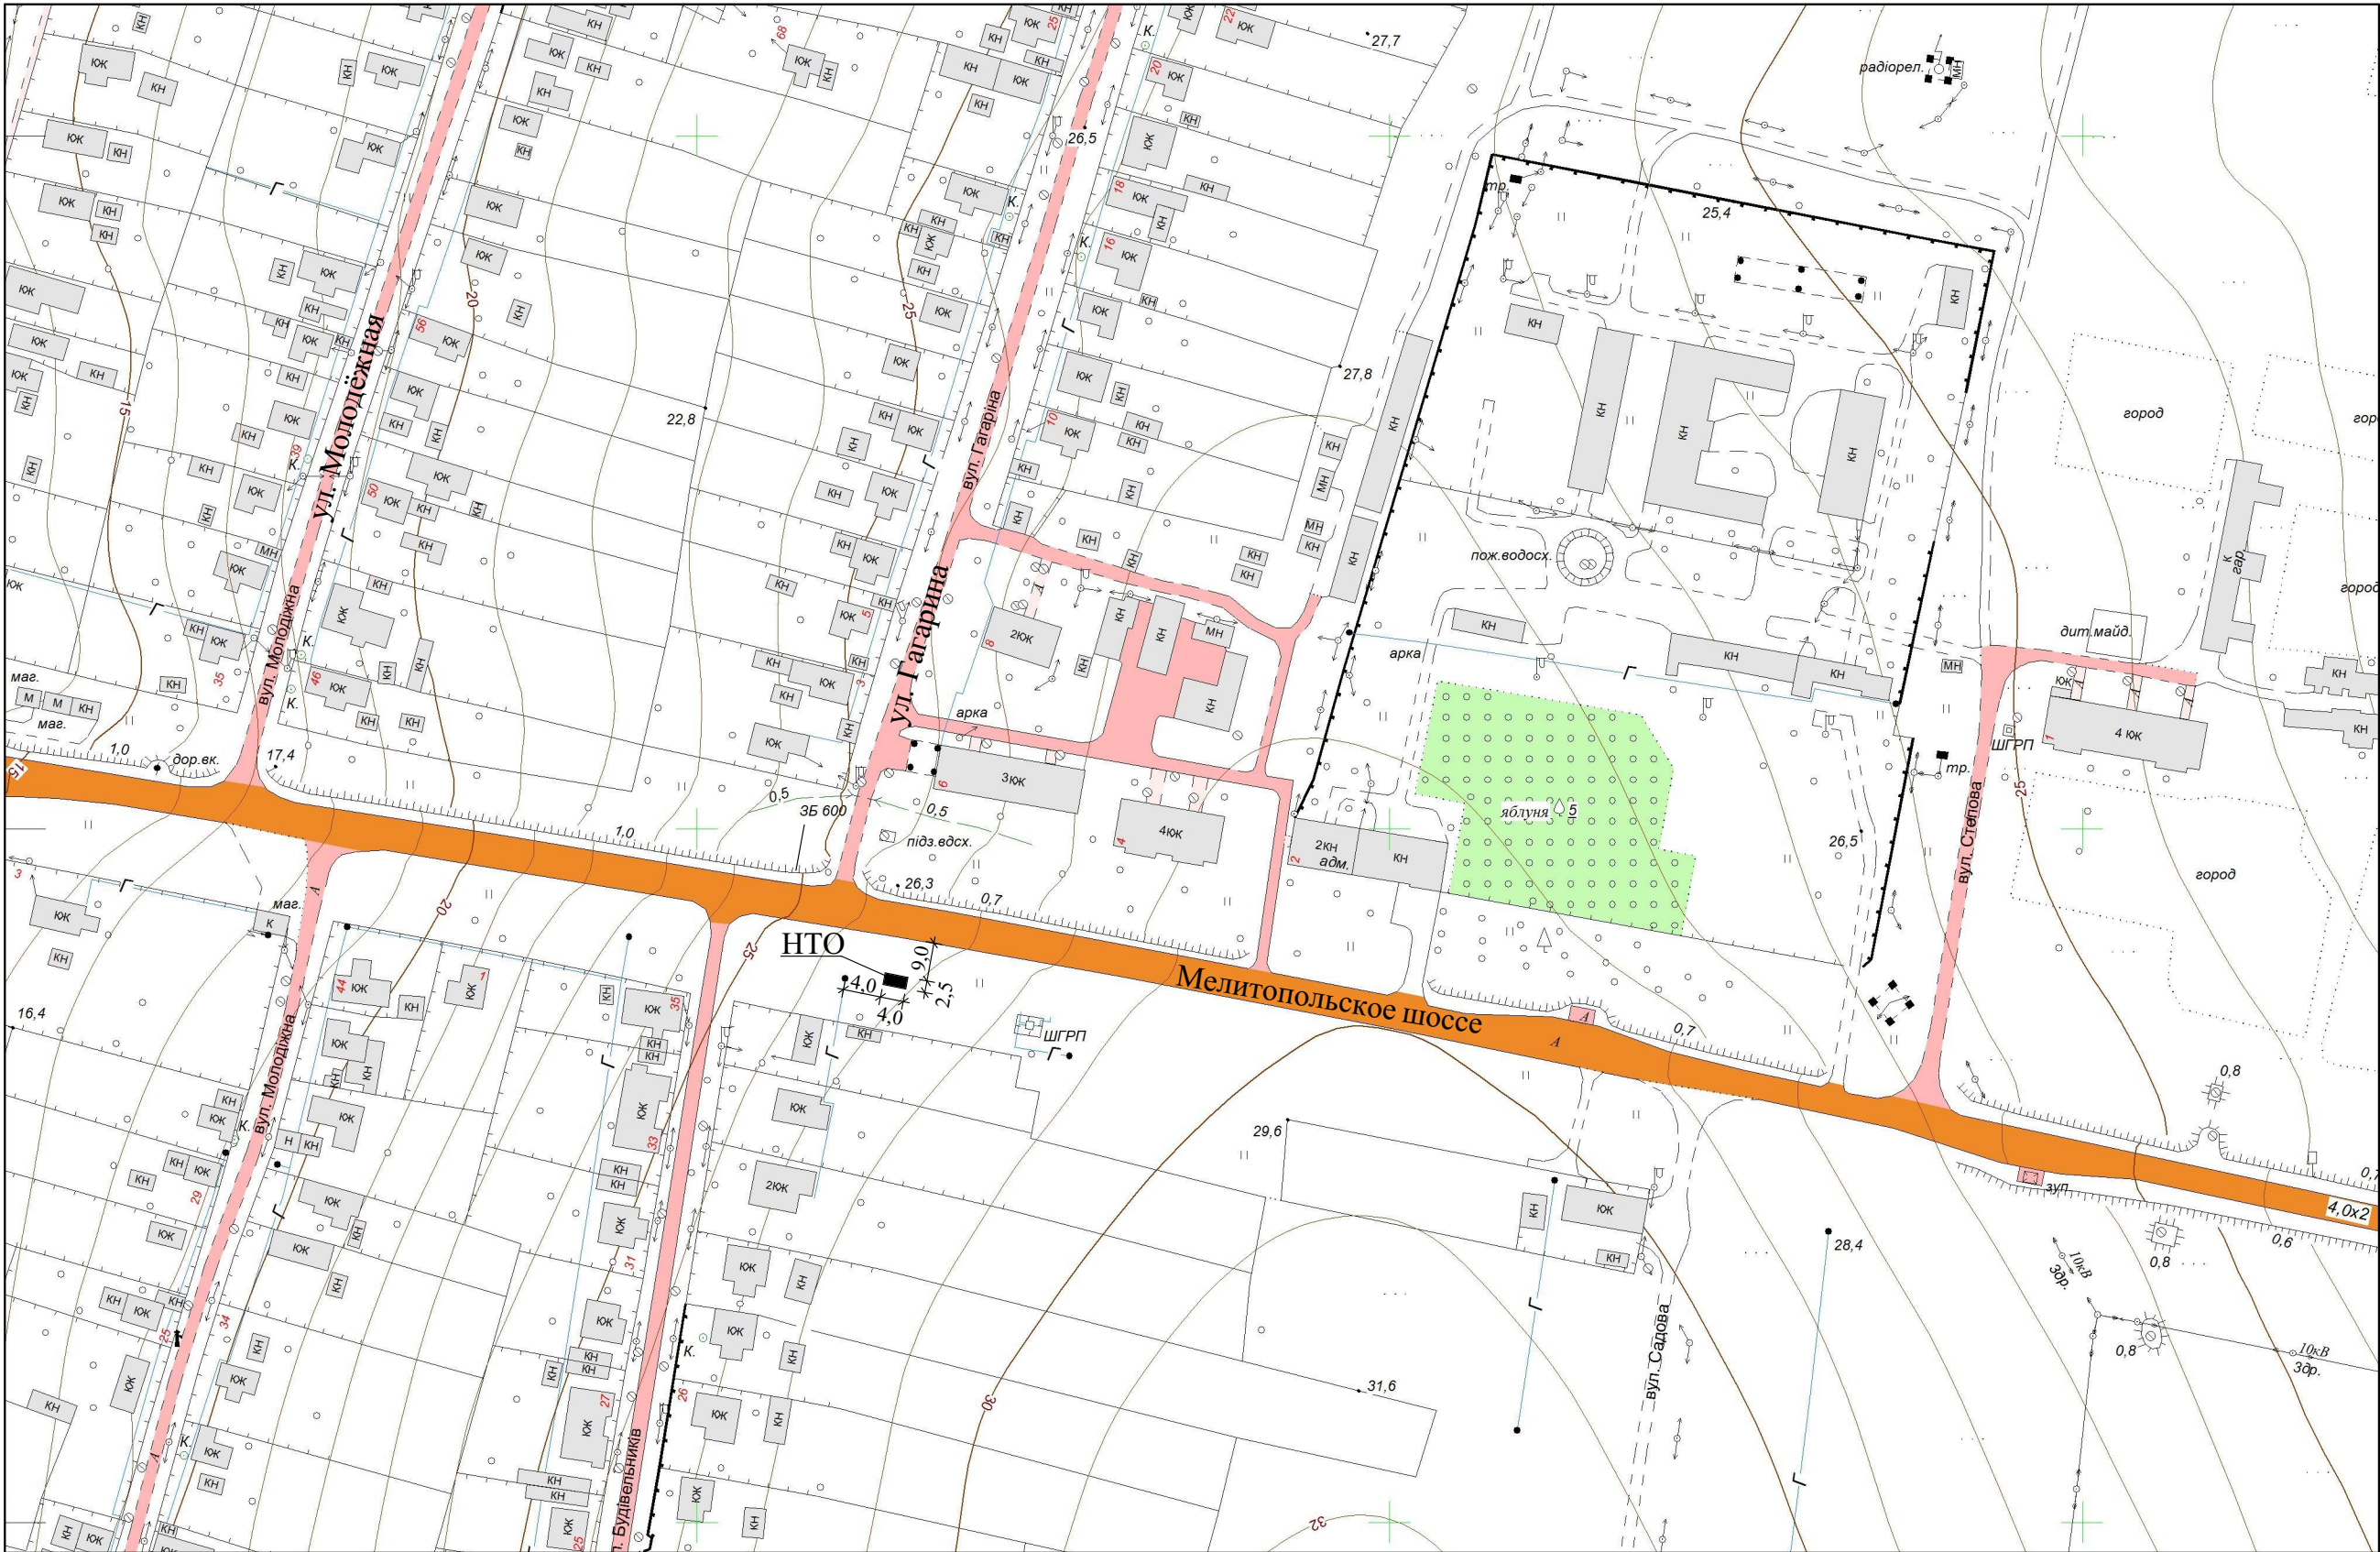

Условные обозначения:

■ - киоски, павильоны,
прицепы-фургоны

▲ - торговые автоматы

■ - зона размещения сезонных НТО